


Att tänka på:




Använd rite bokstäverna Å, Ä och Ö när ni skapar projektspecifika elnycklar.

PLANRITNING

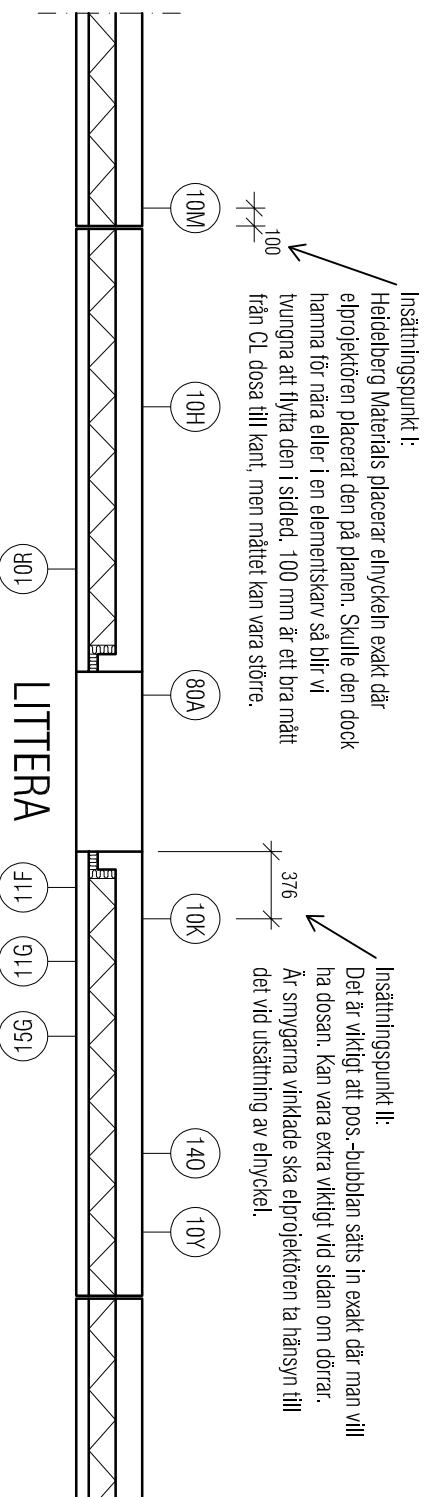

ELEMENTRITNING


När någon ingående del i elnyckeln sitter i motsatt sida än vad elnyckeln är insatt på, är det viktigt att förtydliga på vilken sida den mynnar. I elnyckeln kan man nu välja om en ingående del ska mynnar på andra sidan (opposite). Då skrivs BS/HS ut med automatik vid resp. del. Mynnar däremot endast VP-röret i Ök-nylta. Ikt i detta exempel, behöver man rite markera med BS/HS. Detta försår produktion ändå.

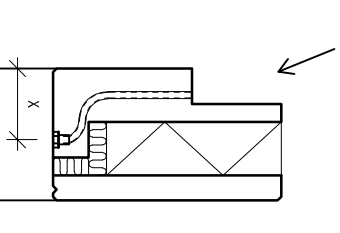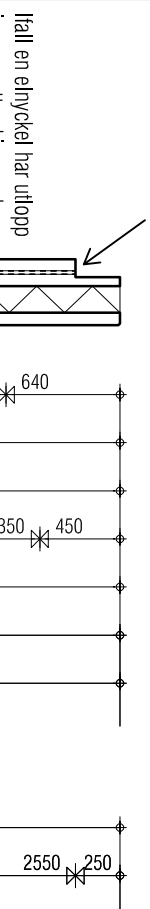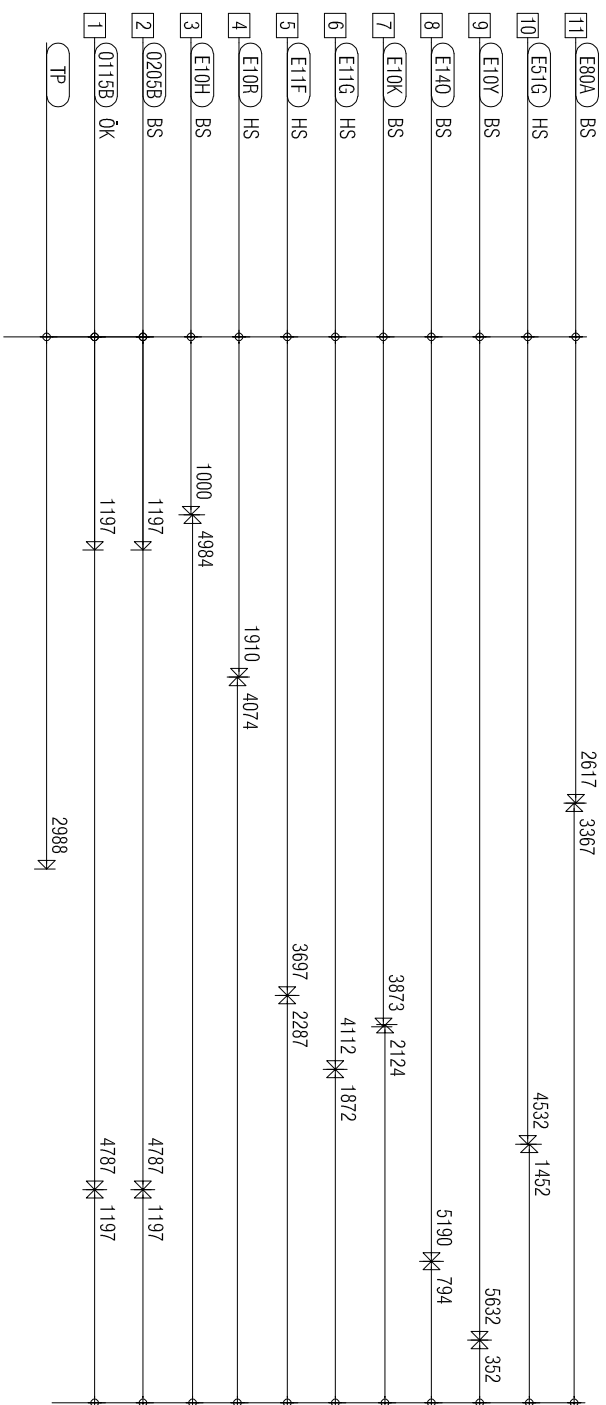

SEKTION GENOM DÖRR

OBS!!

Elittera 10A-19Z	Standardnummer med HALOGENFRITT VP-rör
Elittera 20A-29Z	Standardnummer som har VP-rör med HALOGEN
Elittera 30A-39Z	RESEVERAT
Elittera 40A-49Z	Standardnummer med HALOGENFRITT VP-rör
Elittera 50A-59Z	Standardnummer som har VP-rör med HALOGEN
Elittera 60A-69Z	Standardnummer med HALOGENFRITT VP-rör
Elittera 70A-79Z	Standardnummer som har VP-rör med HALOGEN
Elittera 80A-89Z	Projektspecifika med HALOGENFRITT VP-rör
Elittera 90A-99Z	Projektspecifika som har VP-rör med HALOGEN

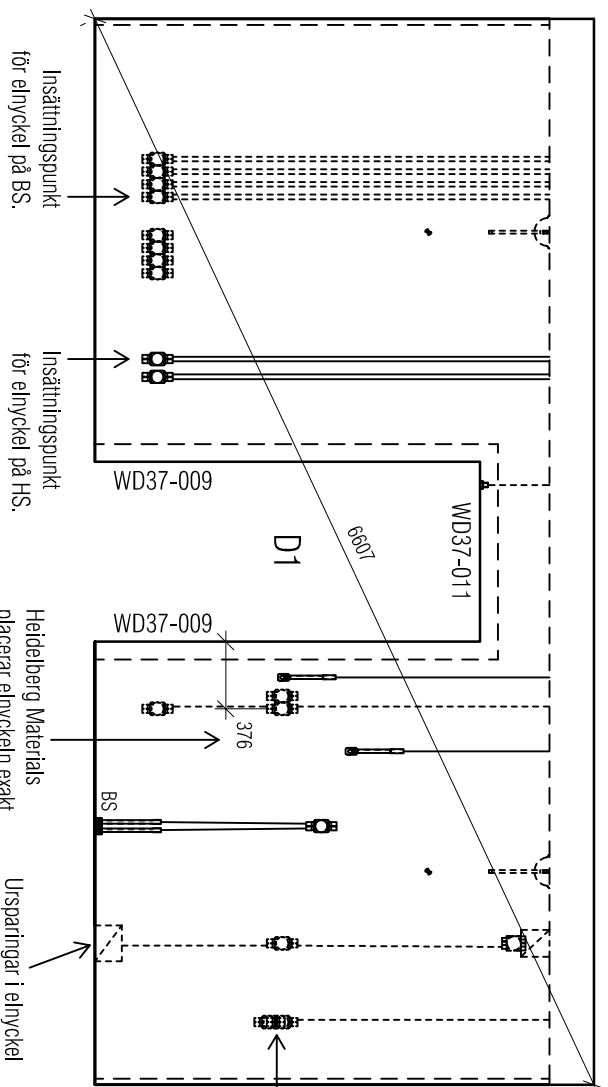


Heidelberg Materials har bara en typ av apparatdosa att välja till elnycklarna. Detta medför vertikal koppling när elnyckeln ritas upp. E-studsarna tar man naturligtvis bort i fabriken. Kopplingsstycken mellan dosor redovisas ej i elnycklarna.

OBS! Generellt ilagas alla

ursparingar i elnycklar av elentreprenören efter montage om inget annat avtalas.

STANDARDANSÄND MELAN TVÅ DOSOR

Andra avstånd enl. överenskommeelse med Heidelberg Materials projektledare

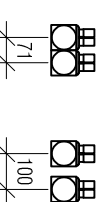


EKEMPEL PÅ UTFÖRANDE I V-ELEMENT

När elnyckeln ska sitta på utsidan i ett V-element sätts dosan eller rörutloppet fast i isoleringen. Detta är ett exempel på hur man kan göra. Ev. kan slang/VP-rör mynnar i isolering. Detta avgörs från fall till fall.



EL MED D/DF BLÄJKLAG SOM MATAS I SIDA UK VÄGG (I PÅGÅTTNING)

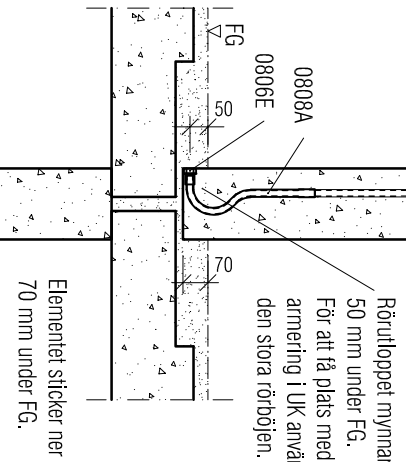

SEKTION GENOM INNERVÄGG

Bet	Ändringen anser	Datum	Sign
PRELIMINÄRHANDLING 2023-10-30			
STANDARDDEL NYCKLAR 2023			
OBJEKTSBUNDNA ELYCKLAR			



Order nr	Datum		
ELNYCKLAR23			
Redovisat av	Godkänd av	Ansvarig	
Projektspecifikare			
Projektbete			
EL-INSTALLATION I VÄGGELEMENT			
EKEMPEL ELYCKLAR			
Skala	Group	Nummer	Bet
1:30			ELNYCKLAR